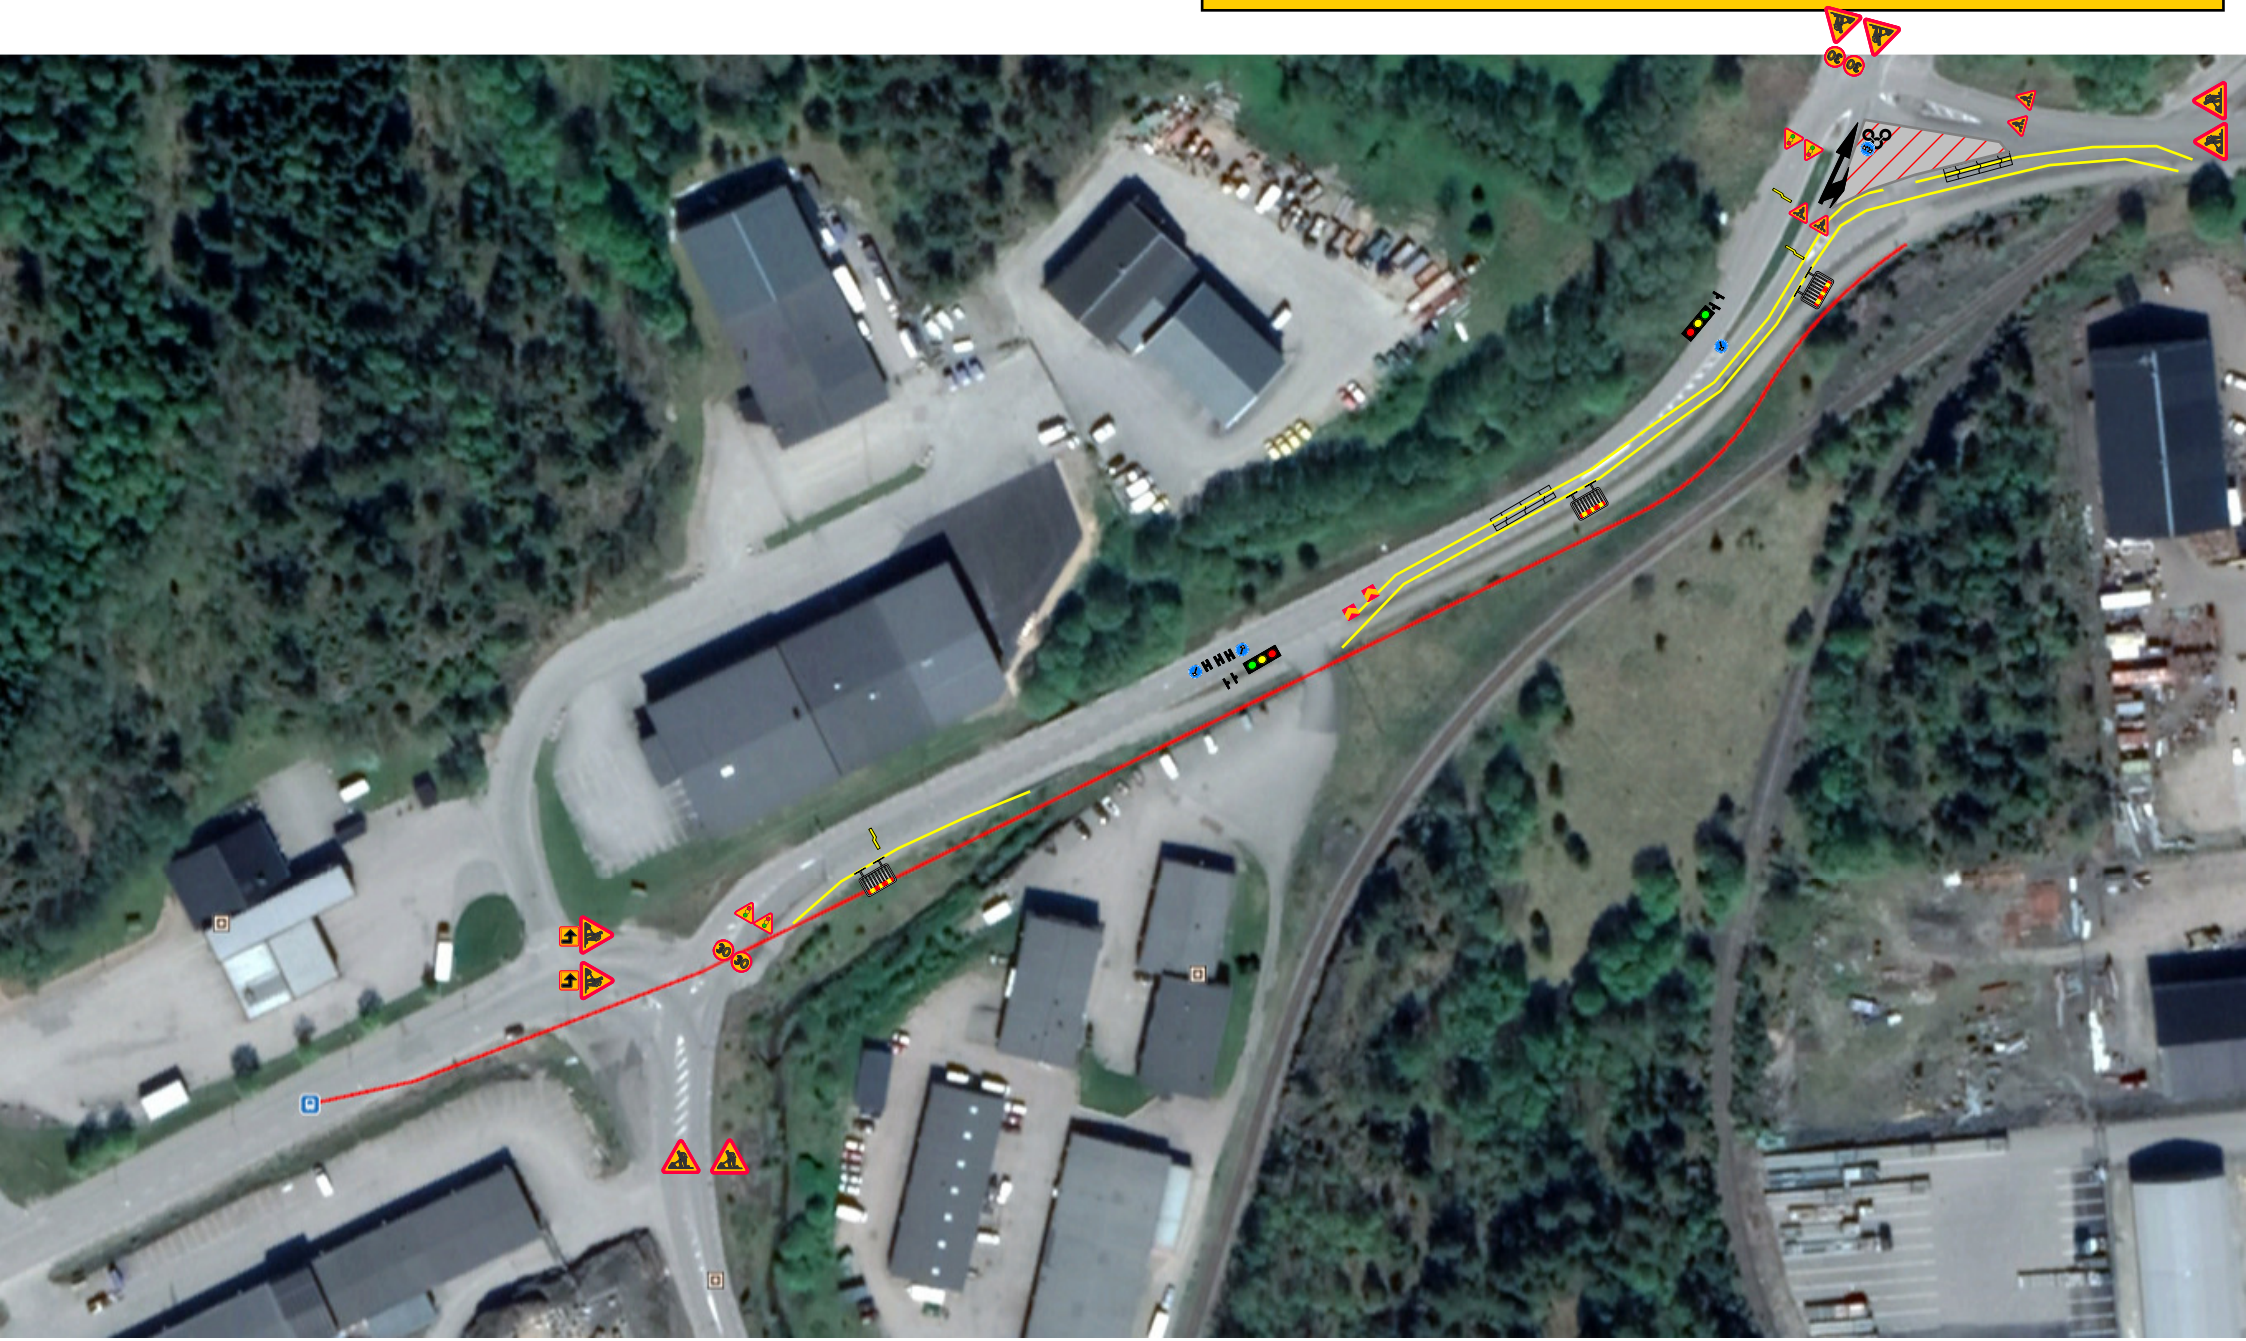Bilaga 1 TA-plan 1. Styrd borrning/ schakt Björbäcksvägen