


### FÖRKLARINGAR NYTT

- NY VATTENLEDNING
- NY SPILLVATTENLEDNING
- NY TRYCKSPILLVATTENLEDNING
- NY AVSTÄNGNINGSVENTIL VATTEN
- NY AVSTÄNGNINGSVENTIL OCH BACKVENTIL TRYCKSPILL
- NY RENSBRUNN SPILLVATTEN
- NY TILLSYNSBRUNN SPILLVATTEN
- + NY SPOLPOST VATTEN
- + NY SPOLPOST TRYCKSPILL
- NY PROPPAD AVSÄTTNING TRYCKSPILL
- NY PROPPAD AVSÄTTNING

Koordinatsystem SWEREF 99 12 00  
Höjdsystem RH70

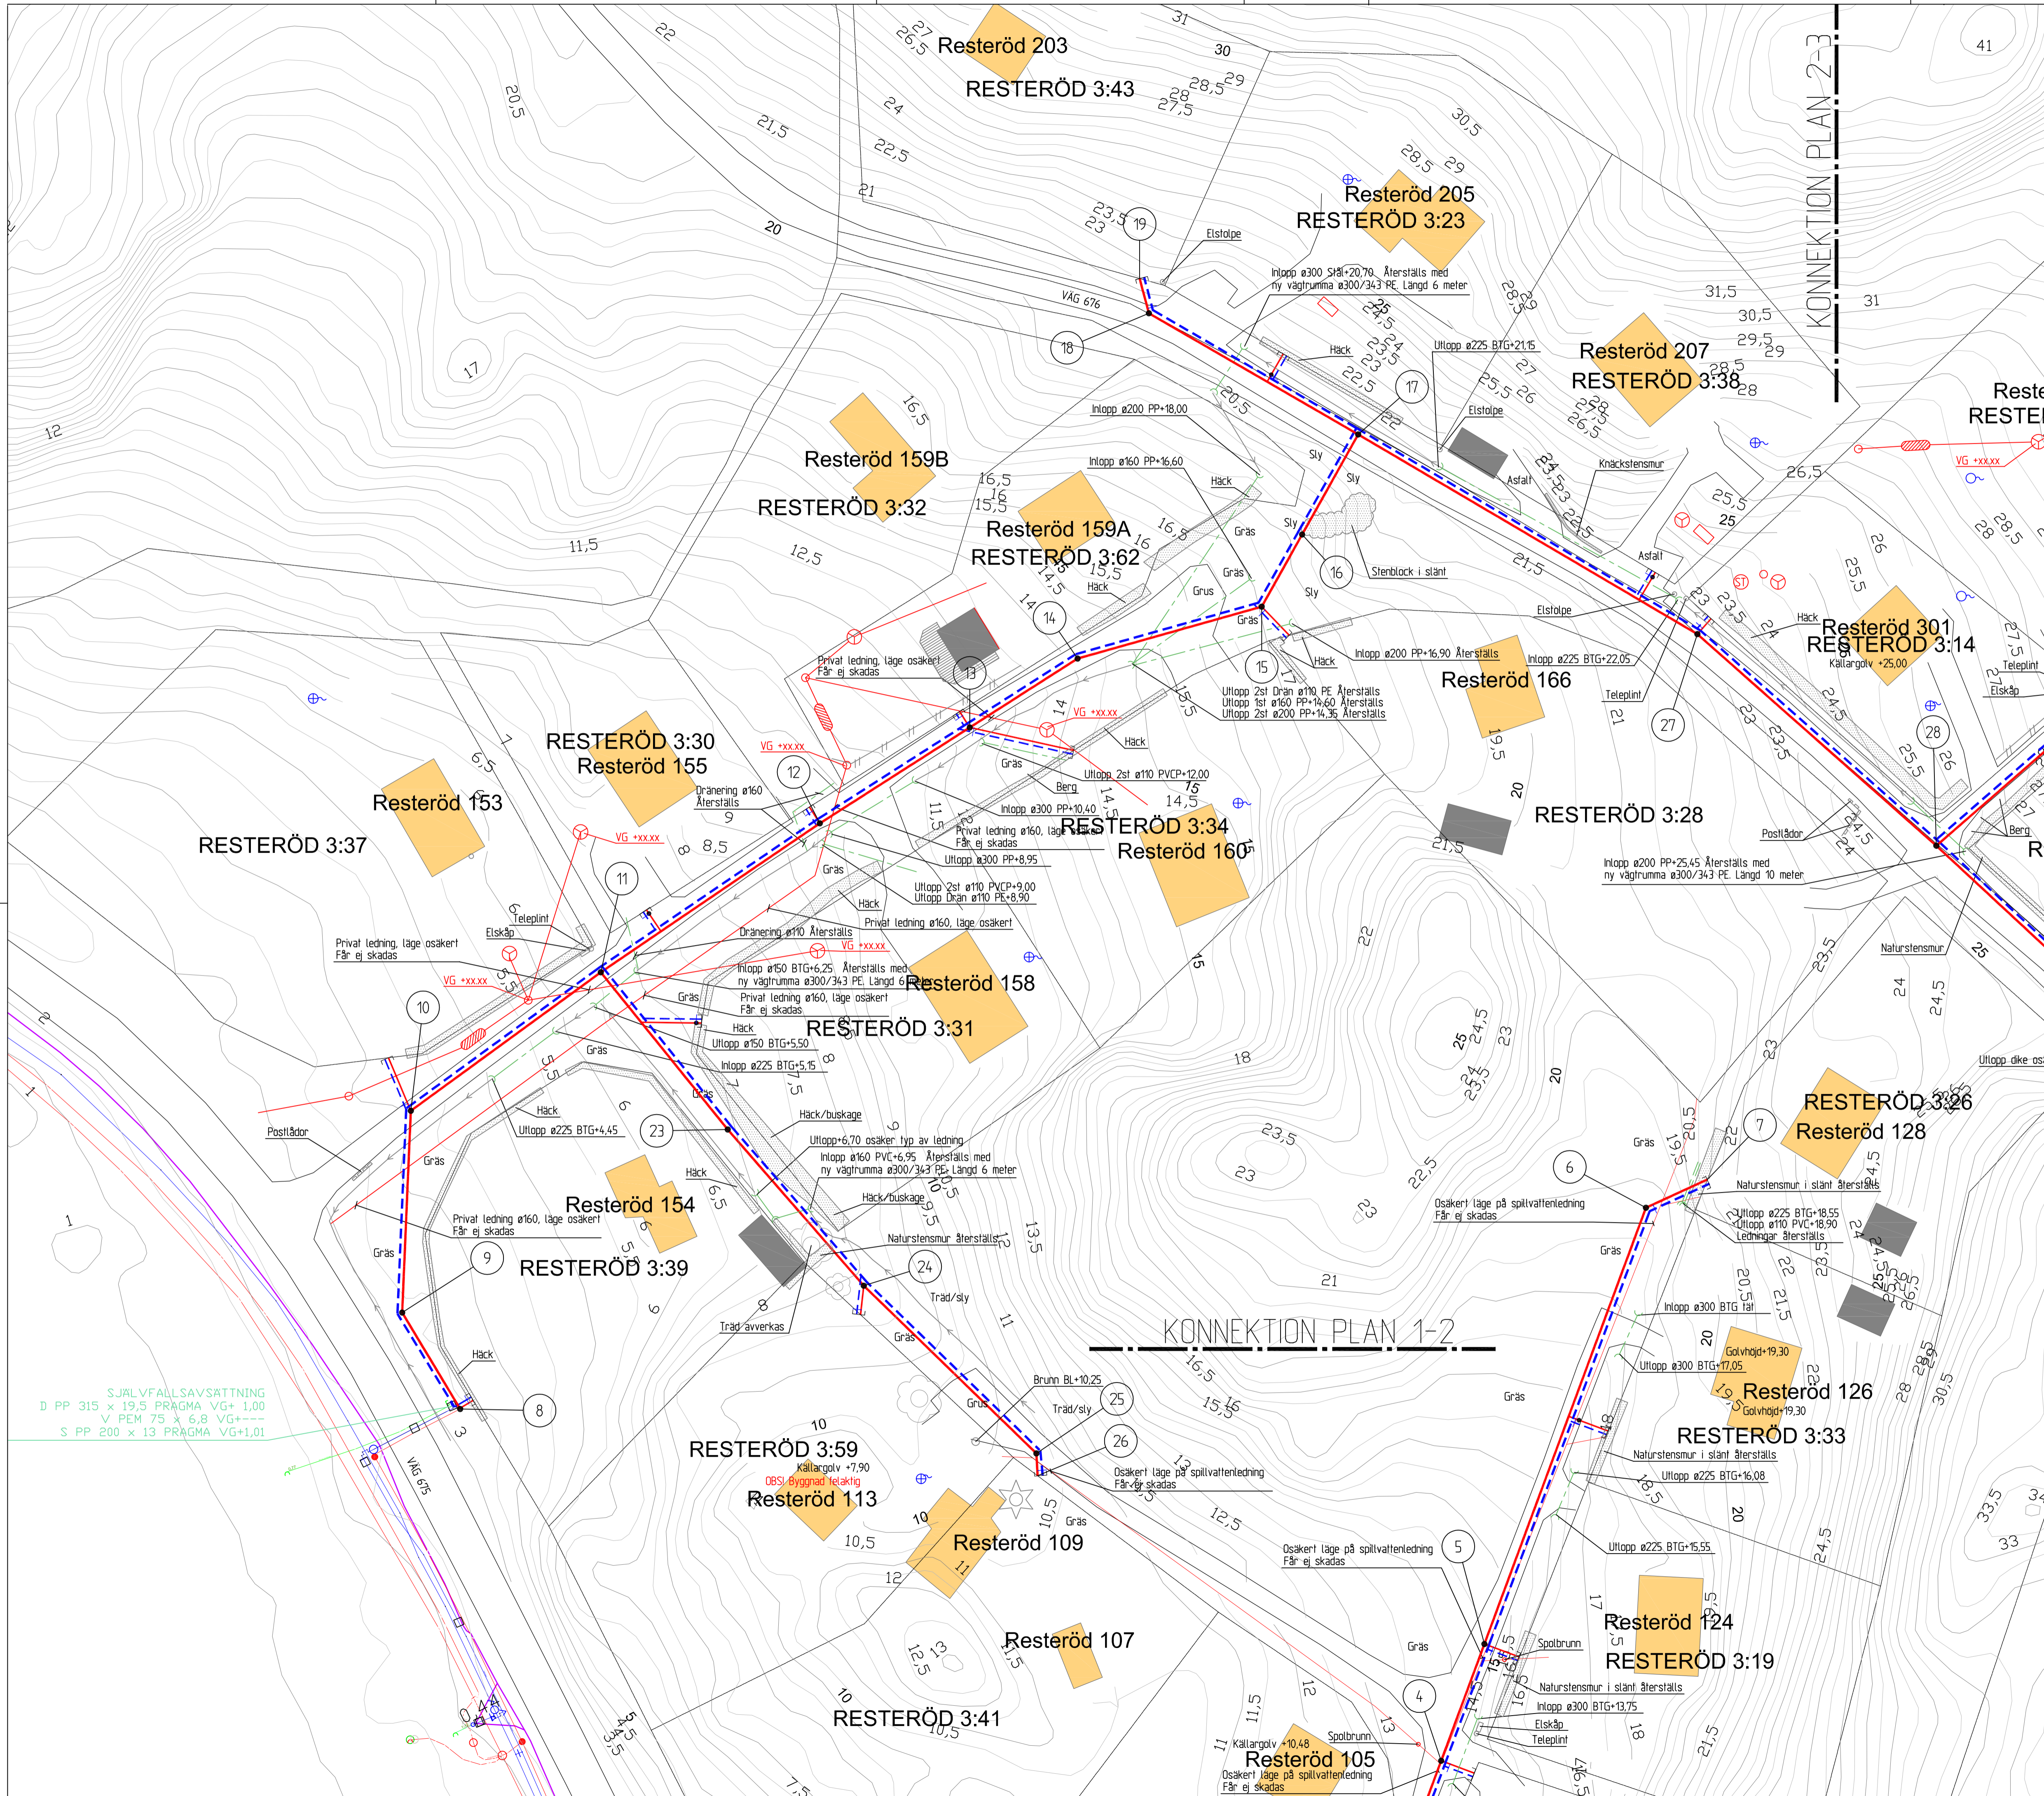

SJÄLVFALLSAVSÄTTNING  
D PP 315 x 19,5 PRAGMA VG+ 1,00  
V PEM 75 x 6,8 VG+1,00  
S PP 200 x 13 PRAGMA VG+1,01

| REV. | ANT. | REVIDERINGEN AVSER | SIGN. | DATUM |
|------|------|--------------------|-------|-------|
|      |      |                    |       |       |

**PROJEKTERINGSHANDLING**

UDDEVALLA VATTEN AB  
KANSLIBACKEN 9  
451 34 UDDEVALLA  
TEL. 0522-69 63 88

**OSEBACKEN 17**  
VA-SANERING

**ALP Markteknik AB**

Address Nassebro: Box 8 - 465 21 Nassebro - Tel 0512-51030  
Address Göteborg: Box 30 - 531 21 Göteborg - Tel 0511-50590

|            |               |             |
|------------|---------------|-------------|
| UPPDR NR   | RITAD AV      | GRANSKAD AV |
| 2017-02-08 | Andreas Björk | XX          |
| DATUM      | ANSVARIG      |             |
| 2017-02-08 | Lars J. Björk |             |

|            |              |             |            |     |
|------------|--------------|-------------|------------|-----|
| VA-plan 2  | SKALA-FORMAT | PROJEKTR NR | RITNINGSNR | REV |
| 1:400 - A1 | 31008        | R-51-1-02   |            |     |